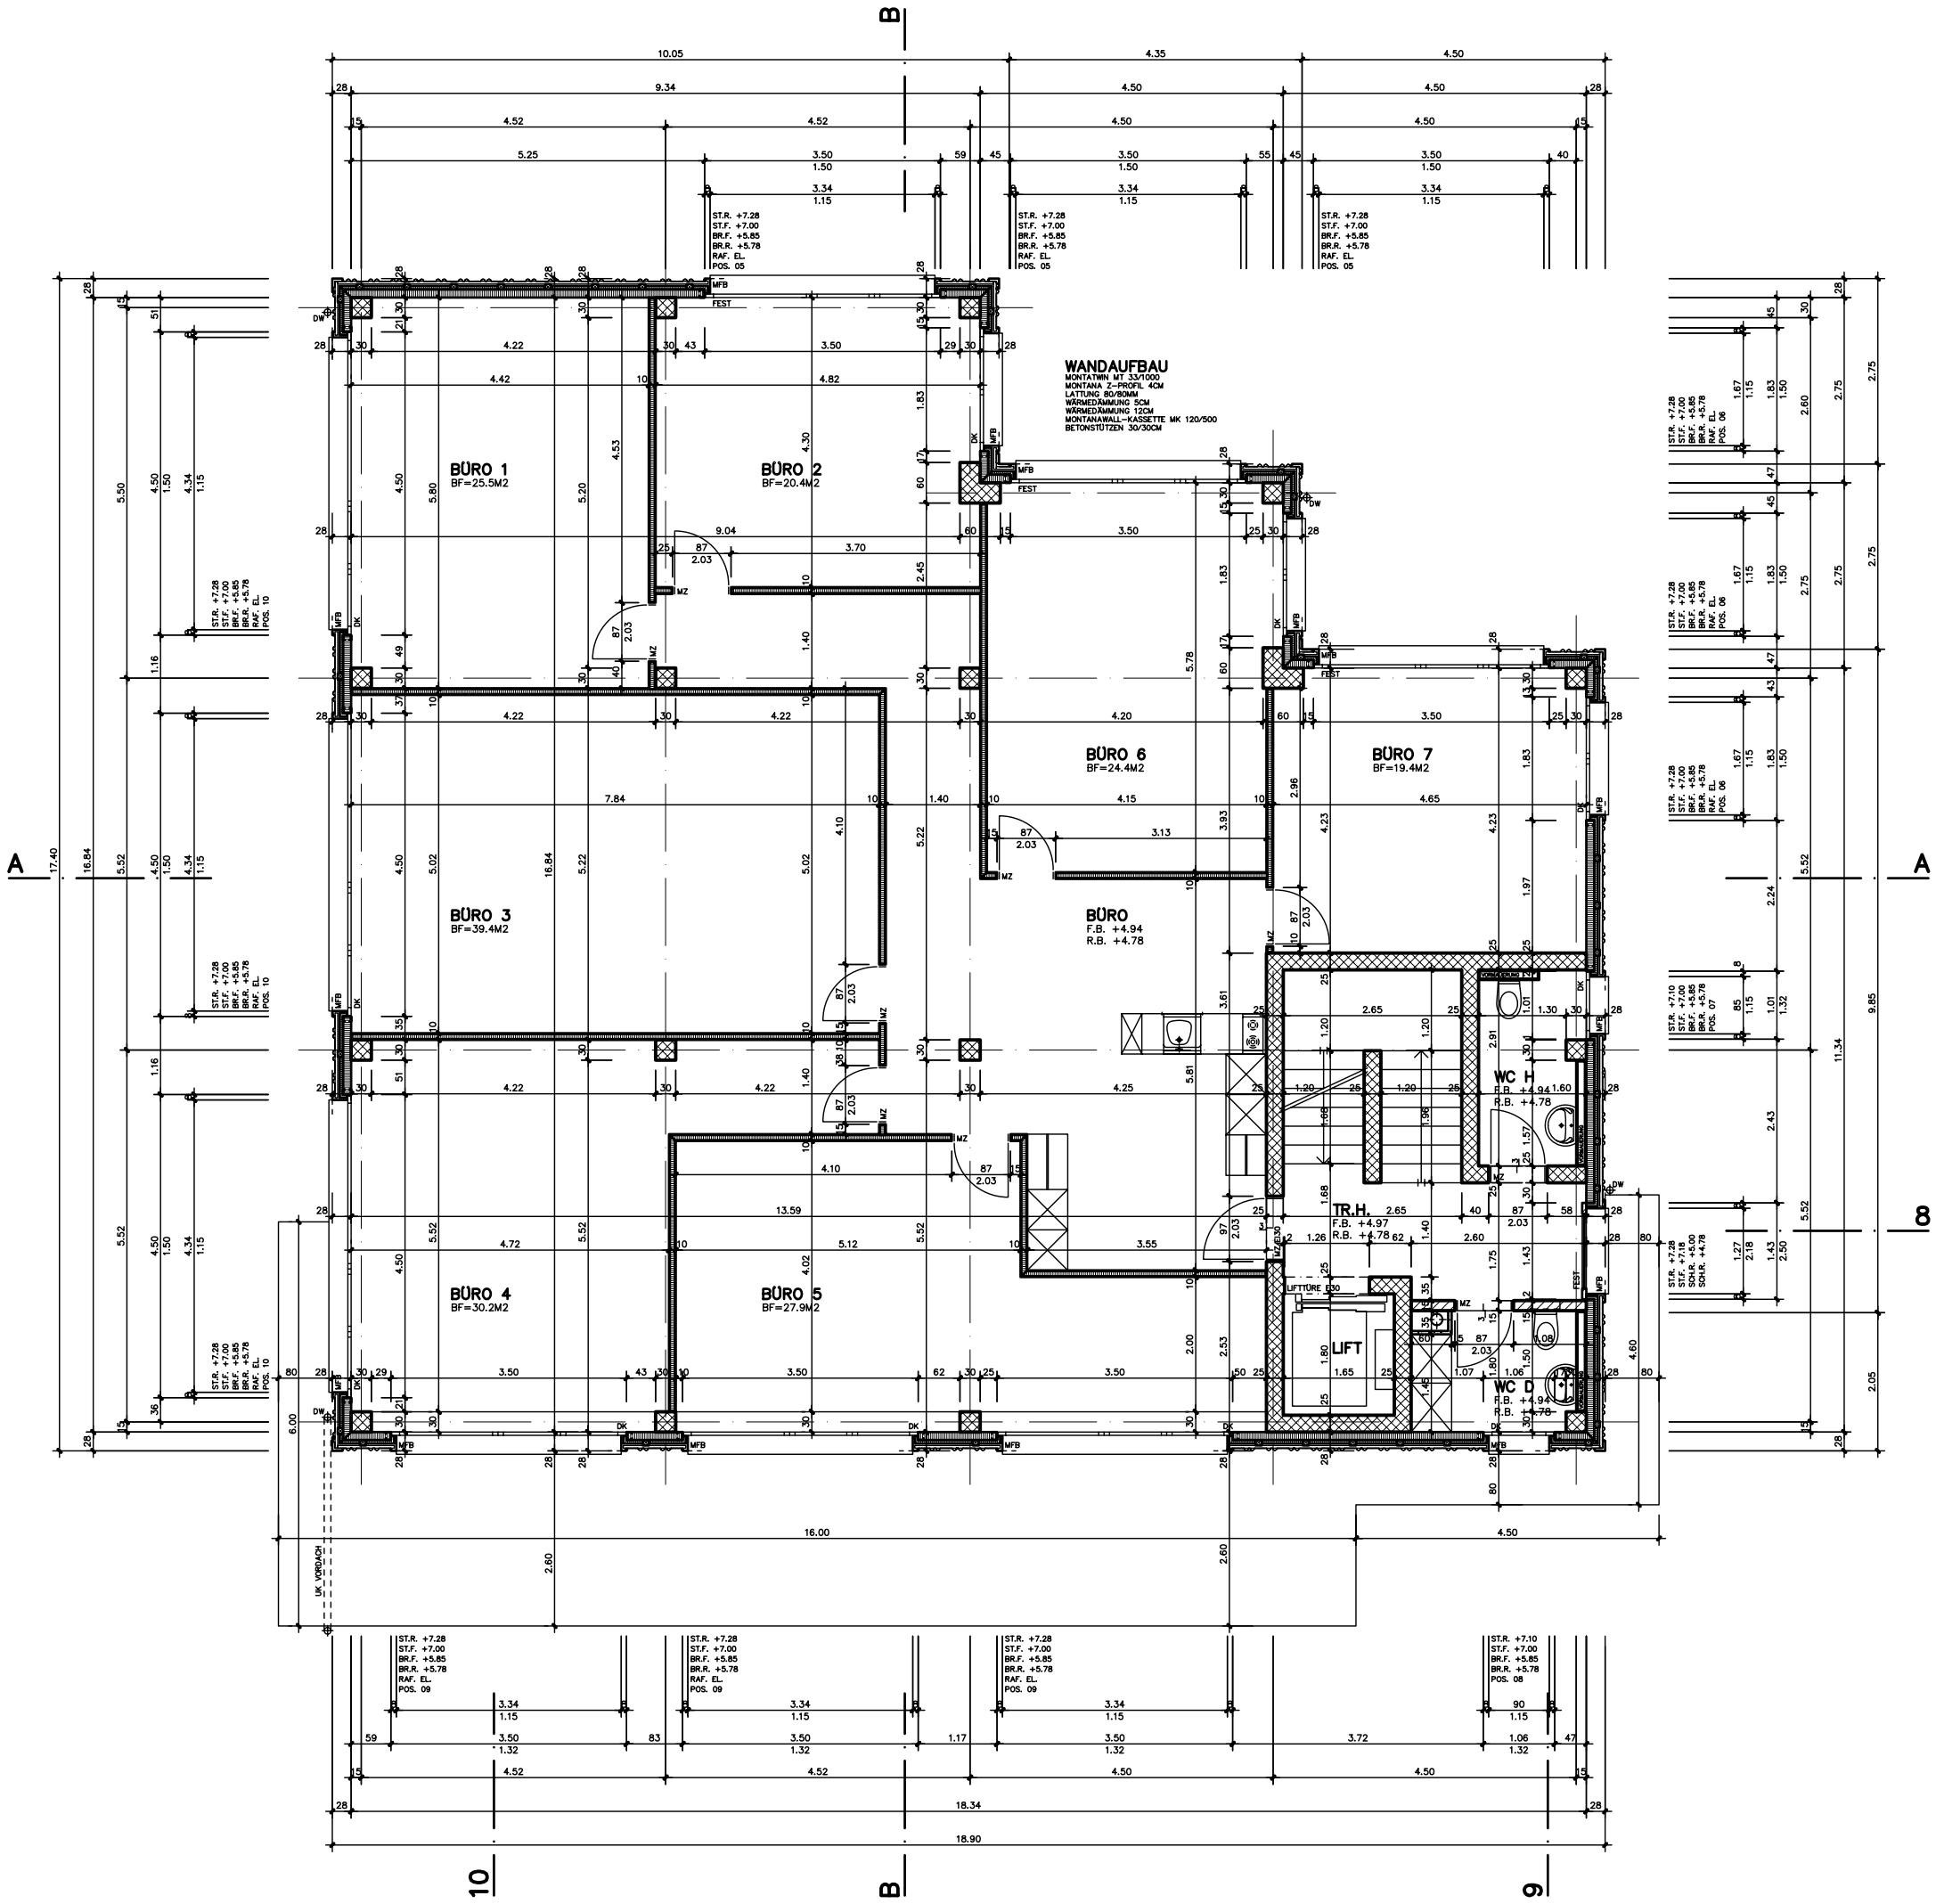

METALLFASSADE NACH MONTAGEPLAN DES UNTERNEHMERS

REVIDIERT 16.5.2011

– BÜROEINTEILUNG

LEGENDE:

- BETON
- BACKSTEIN
- KALKSANDSTEIN
- ÜBERZUG
- DÄMMUNG
- METALL
- KUNSTSTEIN
- EXTENSIVE BEGRÜNUNG

N O S W

ST.F.	=	UNTERKANT FERTIG STURZ
ST.R.	=	UNTERKANT ROHER STURZ
BR.F.	=	OBERKANT FERTIG BRÜSTUNG/FENSTERBANK
BR.R.	=	OBERKANT ROHE BRÜSTUNG
SCH.F.	=	OBERKANT FETIGE SCHWELLE
SCH.R	=	OBERKANT ROHE SCHWELLE
POS....	=	FENSTERPOSITION
RAF. EL.	=	STOREN ELEKTRISCH
DK	=	DREHKIPP
MZ	=	STAHLZARGENTÜR
RT	=	RAHMENTÜR
BA	=	BODENABLAUF
MFB	=	METALLFENSTERBANK

±0.00 = F.B. TREPPENHAUS ERDGESCHOSS = 795.83 M.Ü.M.
HÖHENFIXPUNKT PP 3030016 = 796.52 M.Ü.M.

SÄMTLICHE MASSE SIND ROHMASSE
SIE SIND VOM UNTERNEHMER AM BAU AUF IHRE RICHTIGKEIT ZU KONTROLLIEREN
UNSTIMMIGKEITEN SIND UMGEHEND DER BAULEITUNG ZU MELDEN

BAUHERR HERR PAUL THEILER
ALLENWINDENSTRASSE 80, 8832 WOLLERAU

OBJEKT ABBRUCH BEST. GEBÄUDE
NEUBAU WERKHOF, KAT. NR. 106, 8834 SCHINDELLEC

07–17/11 **1. OBERGESCHOSS** **1:5**

MST.	1:50	DAT.	6.6.2008	REV.	20.11.2008 R
PL.GR.	60/84	GEZ.	RS	REV.	16.5.2011 RS

mario facchin
dipl. architekt fh
seestr. 205, 8806 bäch
tel: 044/784 80 62 fax: 044/784 94 83
e-mail: info@facchin.ch

architektur
planung
wohnberatung