


13

B

12

METALLFASSADE NACH MONTAGEPLAN DES UNTERNEHMERS

REVIDIERT 16.5.2011
– BÜROEINTEILUNG

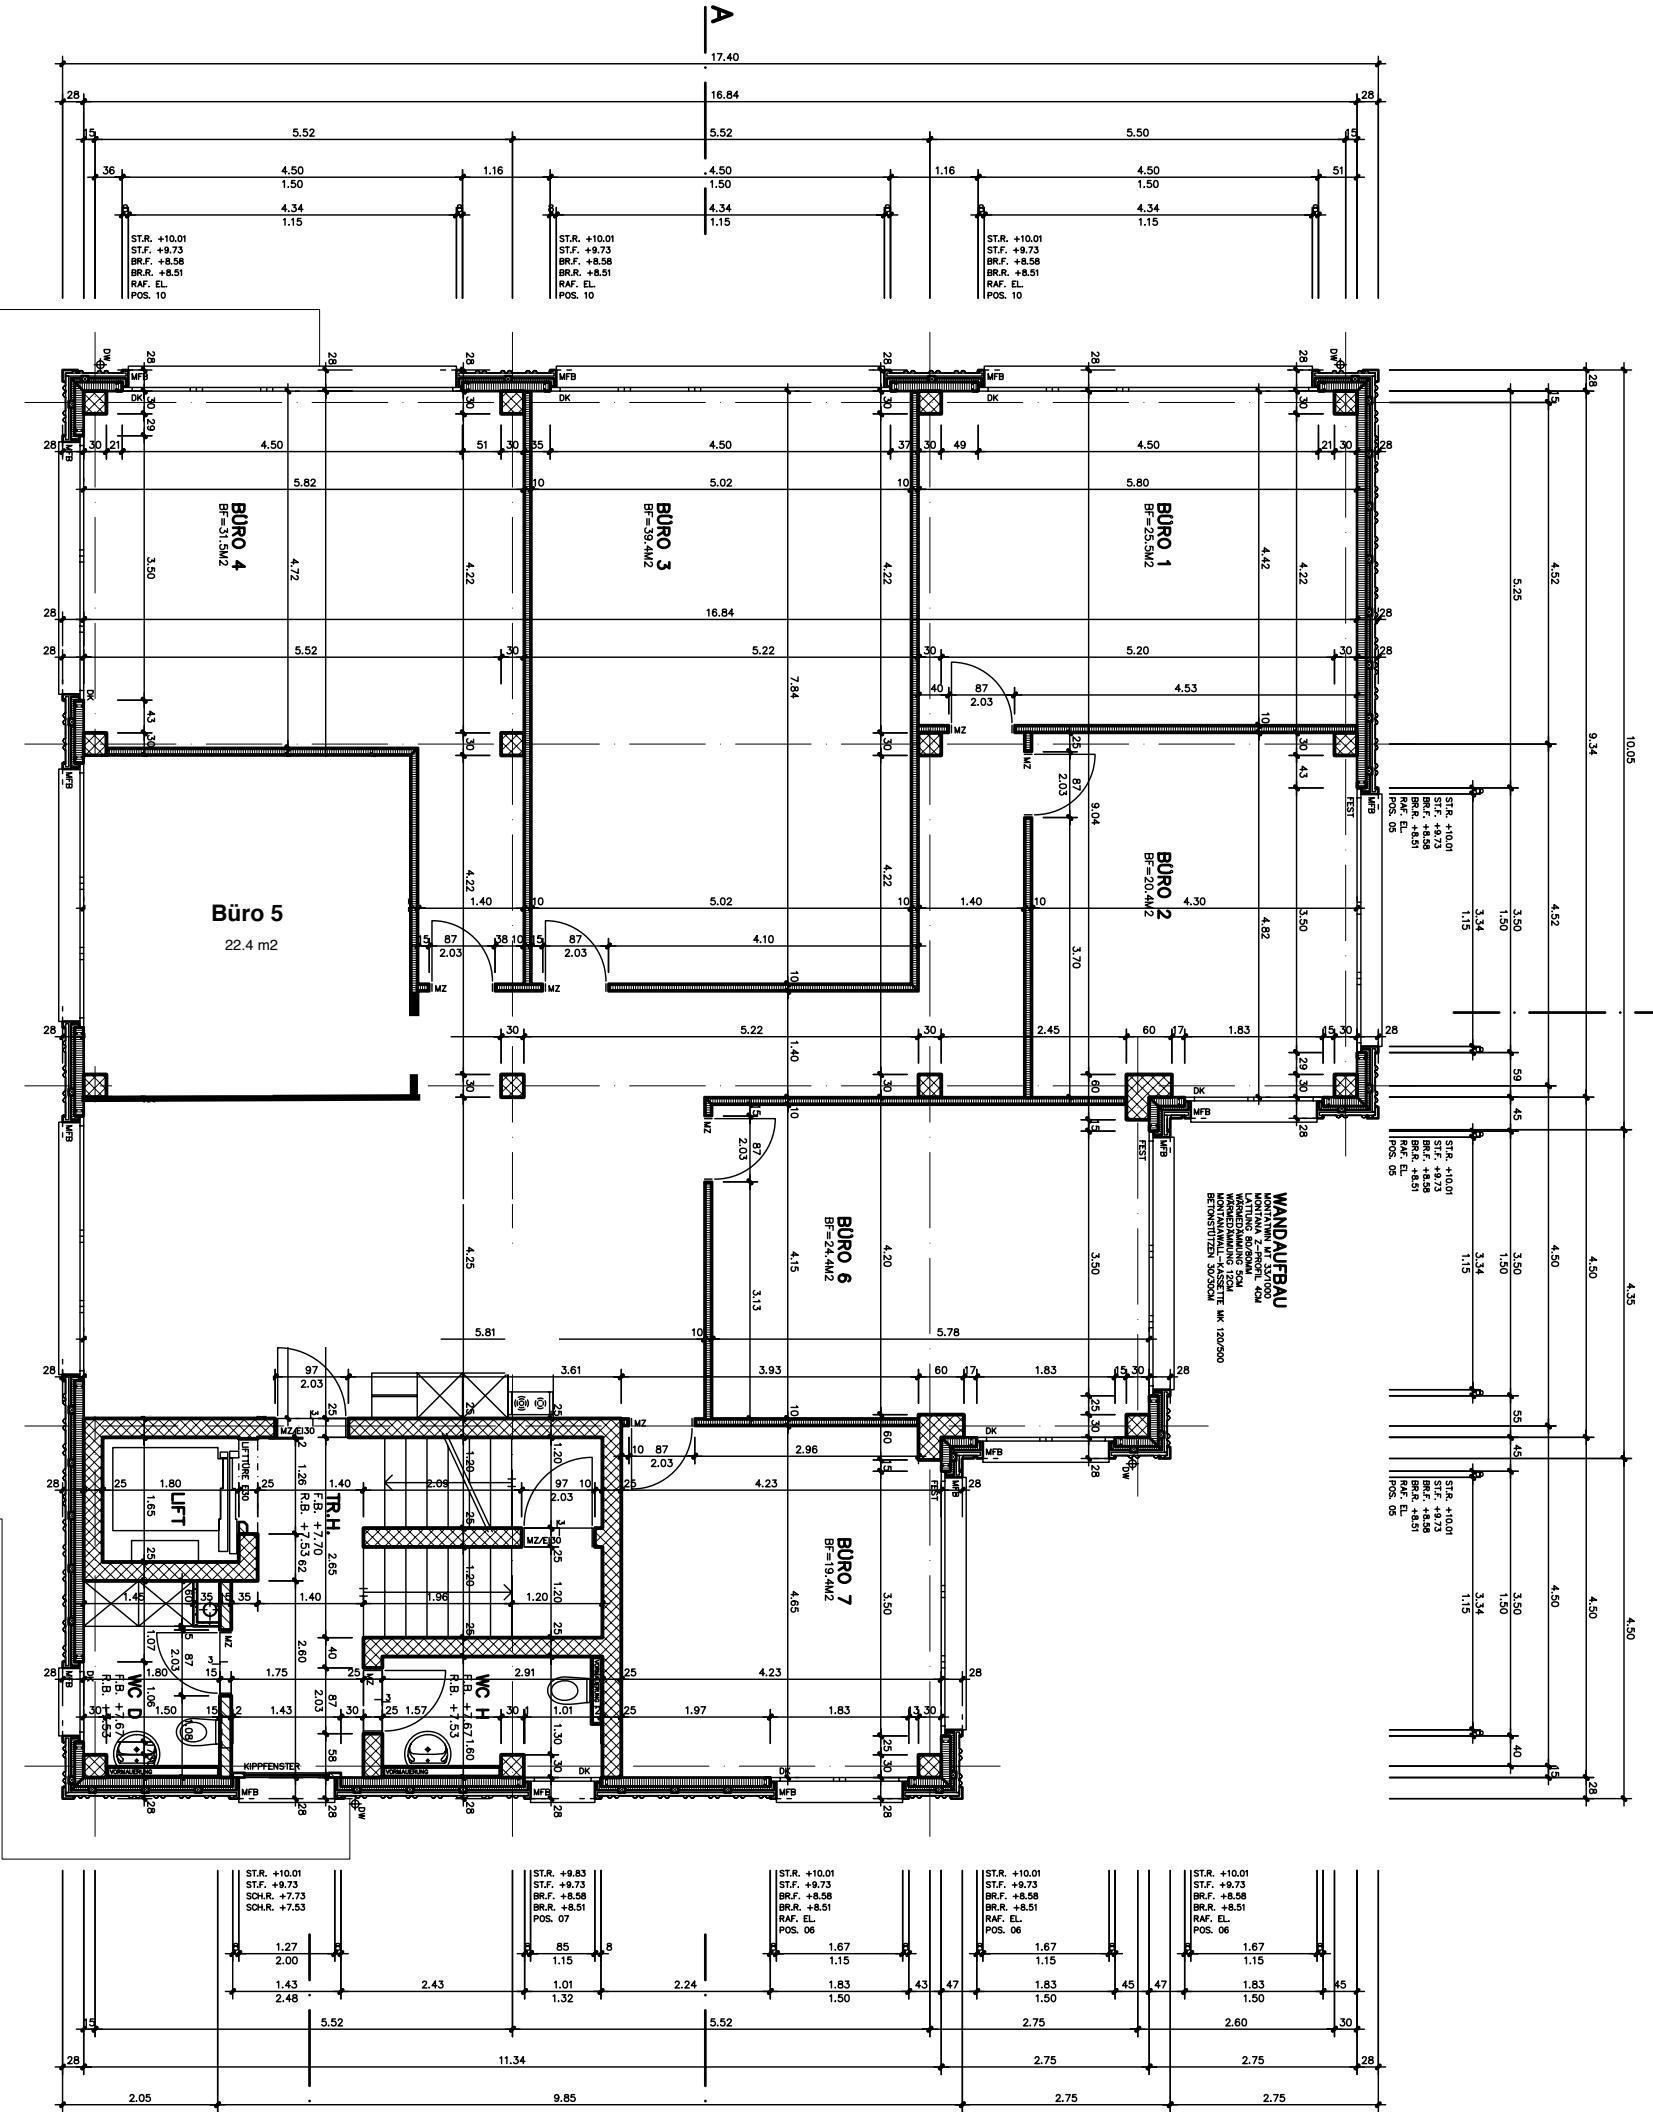

**±0.00 = F.B. TREPPENHAUS ERDGESCHOSS = 795.83 M.U.M.
HÖHENFIXPUNKT PP 3030016 = 796.52 M.U.M.**

SÄMTLICHE MASSE SIND ROHMASSEN
SIE SIND VOM UNTERNEHMER AM BAU AUF IHRE RICHTIGKEIT ZU KONTROLIEREN
UNSTIMMIGKEITEN SIND UMGEBEND DER BAULETTUNG ZU MELDEN

	07-17/12	2. OBERGESCHOSS	1:5
BAUHERR	HERR PAUL THEILER ALLENWENDENSTRASSE 80, 8832 WOLLERAU	OBJEKT	ABERUCH BEST. GEBAUDE NEUBAU WERKHAU, KAT. NR. 106, 8834 SCHINDLLECK
MST. 1:50 PL.GR. 60/24	DAT. 6.6.2008 REV. 20.11.2008 R	GEZ. 16.5.2011 RS	REV. 16.5.2011 RS
mario facchini dip. architekt fh seestr. 205, 8806 bäch tel: 044/784 80 62 fax: 044/784 94 83 e-mail: info@facchini.ch	architektur planung wohnberatung		