



**LEGENDE:**

- BETON
- BACKSTEIN
- KALKSANDSTEIN
- ÜBERZUG
- DÄMMUNG
- METALL
- KUNSTSTEIN
- EXTENSIVE BEGRÜNUNG
- ST.F. = UNTERKANT FERTIG STURZ
- ST.R. = UNTERKANT ROHER STURZ
- BR.F. = OBERKANT FERTIG BRÜSTUNG/FENSTERBANK
- BR.R. = OBERKANT ROHE BRÜSTUNG
- SCH.F. = OBERKANT FERTIGE SCHWELLE
- SCH.R. = OBERKANT ROHE SCHWELLE
- POS.... = FENSTERPOSITION
- ROL. EL. = STOREN ELEKTRISCH
- DK = DREHKIPP
- MZ = STAHLZARGENTÜR
- RT = RAHMENTÜR
- BA = BODENABLAUF
- KFB = KUNSTSTEINFENSTERBANK

**±0.00 = F.B. ERDGESCHOSS = 733.20 M.Ü.M.**  
**HÖHENFIXPUNKT PP 181 = 734.47 M.Ü.M.**

SÄMTLICHE MASSE SIND ROHMASSE  
 SIE SIND VOM UNTERNEHMER AM BAU AUF IHRE RICHTIGKEIT ZU KONTROLLIEREN  
 UNSTIMMIGKEITEN SIND UMGEHEND DER BAULEITUNG ZU MELDEN

	BAUHERR JOSEF UND MARIA-THERES THEILER STUTZSTRASSE 14, 8834 SCHINDELLEGI	09-04/16	DACHGESCHOSS		1:50
	OBJEKT ANBAU MEHRFAMILIENHAUS, KAT.NR. 66 PFÄFFIKÖNERSTRASSE 33, 8834 SCHINDELLEGI		MST. 1:50 PL.GR. 60/70	DAT. 28.12.2009 GEZ. RS	
<b>mario facchin</b> dipl. architekt fh seestr. 205, 8806 bäch tel: 044/784 80 62 fax: 044/784 94 83 e-mail: info@facchin.ch		<b>architektur          planung          wohnberatung</b>			

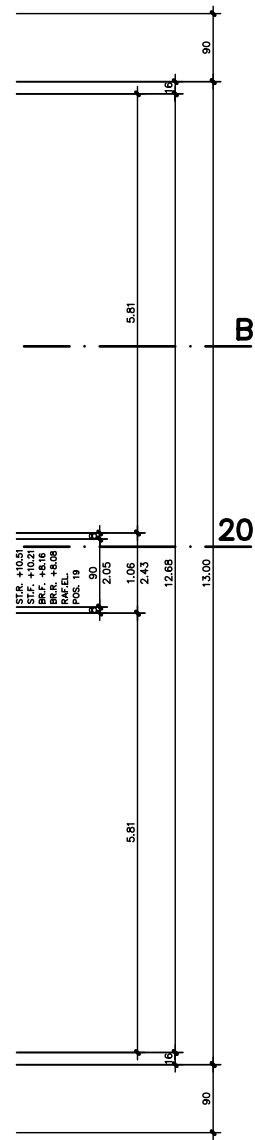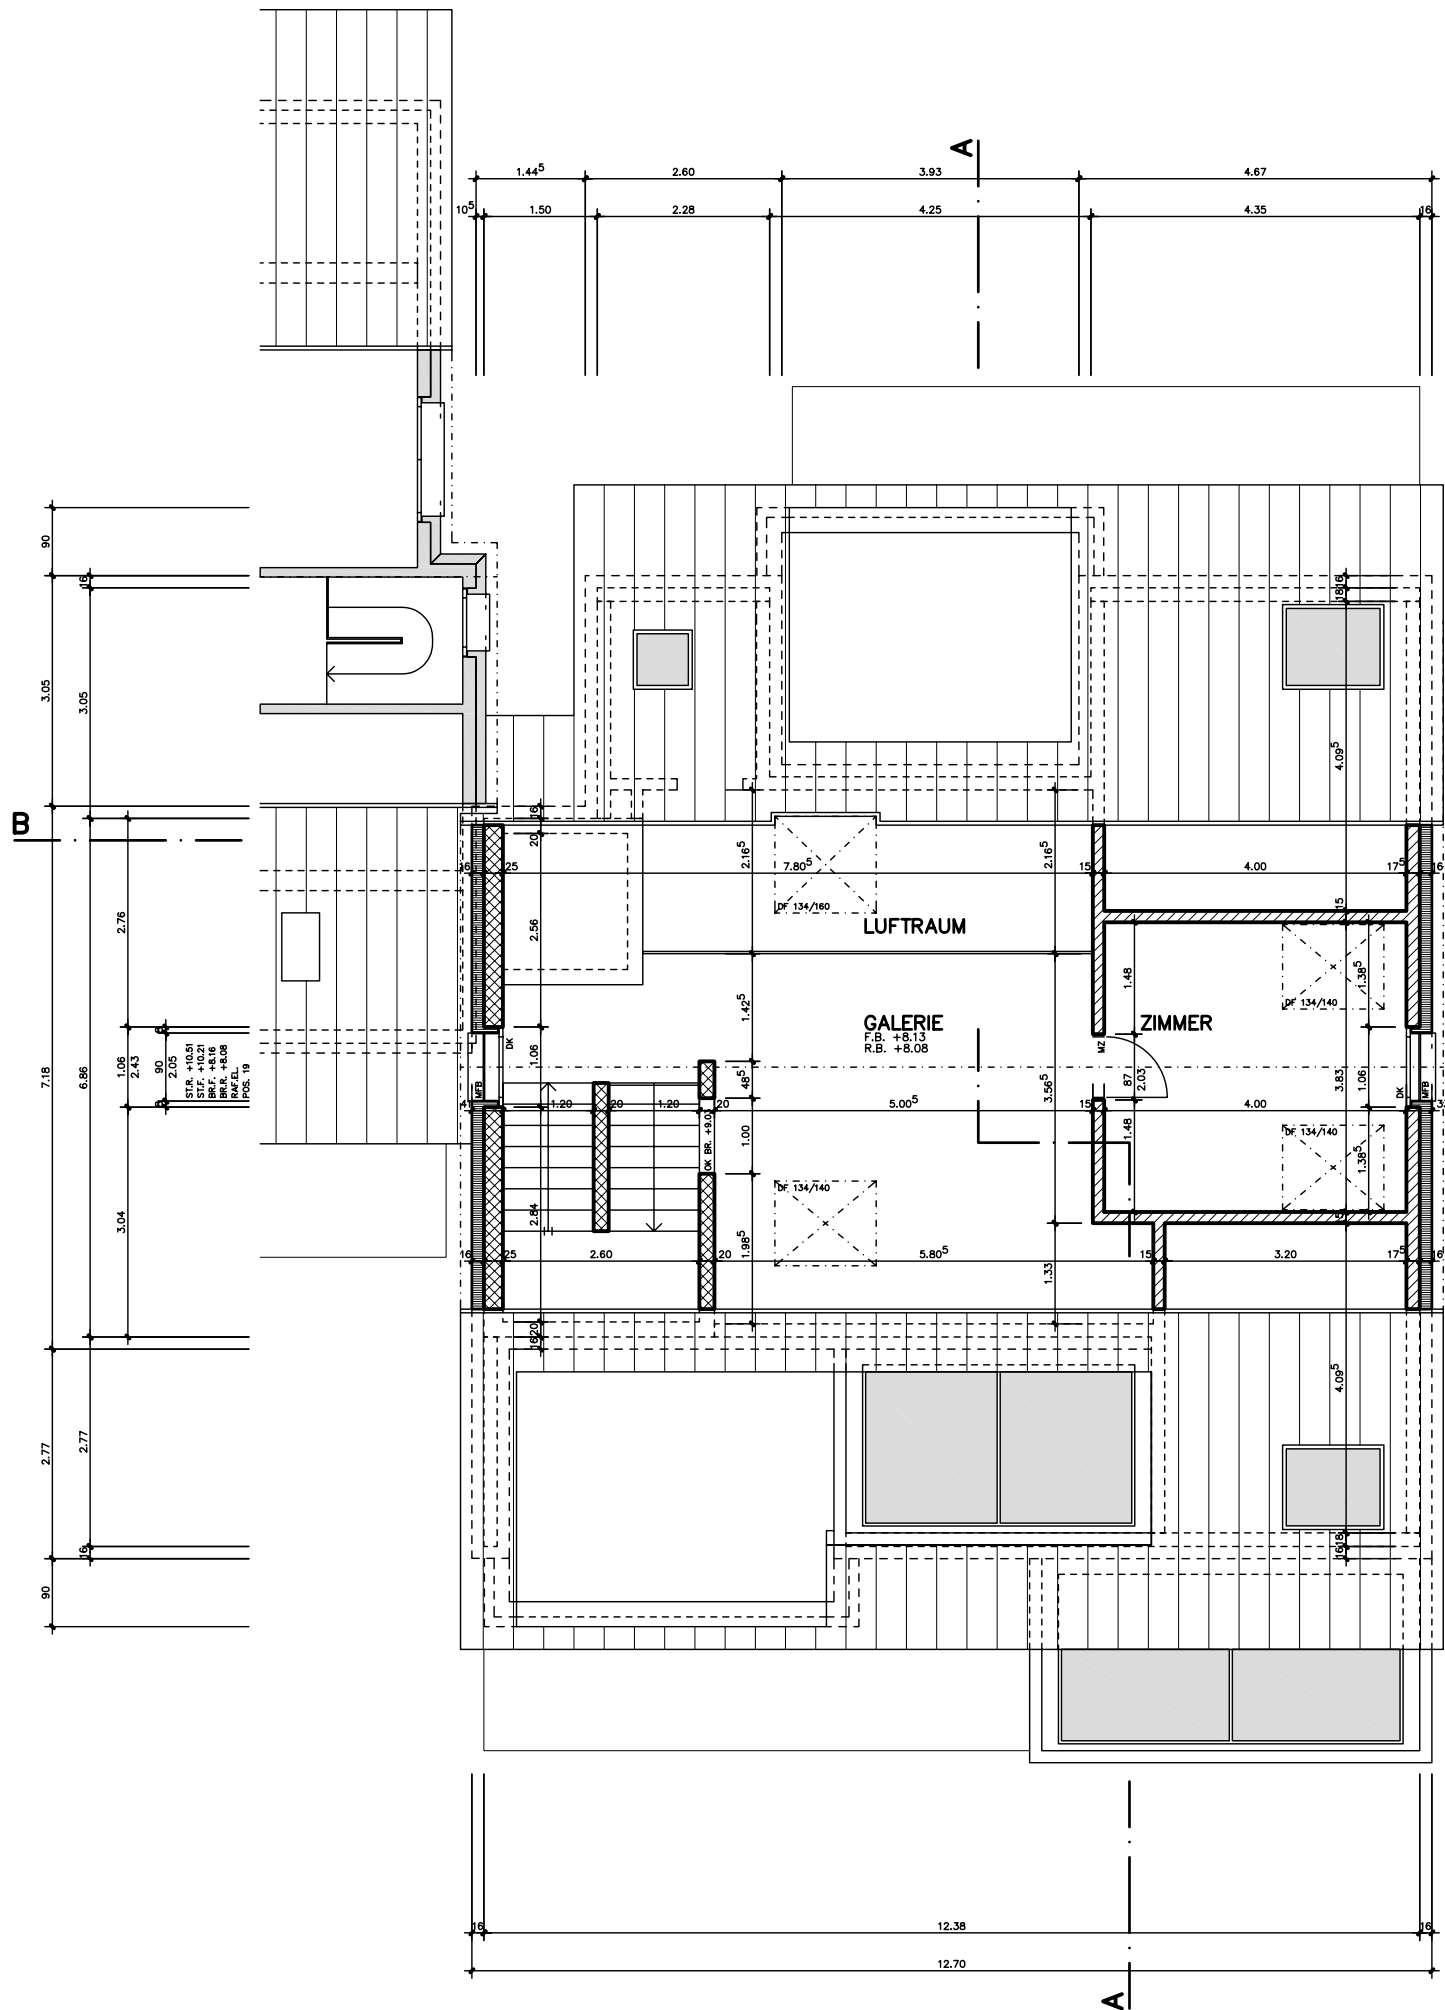

**LEGENDE:**

- |  |                     |          |                                        |
|--|---------------------|----------|----------------------------------------|
|  | BETON               | ST.F.    | = UNTERKANT FERTIG STURZ               |
|  | BACKSTEIN           | ST.R.    | = UNTERKANT ROHER STURZ                |
|  | KALKSANDSTEIN       | BR.F.    | = OBERKANT FERTIG BRÜSTUNG/FENSTERBANK |
|  | ÜBERZUG             | BR.R.    | = OBERKANT ROHE BRÜSTUNG               |
|  | DÄMMUNG             | SCH.F.   | = OBERKANT FERTIGE SCHWELLE            |
|  | METALL              | SCH.R.   | = OBERKANT ROHE SCHWELLE               |
|  | KUNSTSTEIN          | POS....  | = FENSTERPOSITION                      |
|  | EXTENSIVE BEGRÜNUNG | ROL. EL. | = STOREN ELEKTRISCH                    |
|  |                     | DK       | = DREHKIPP                             |
|  |                     | MZ       | = STAHLZARGENTÜR                       |
|  |                     | RT       | = RAHMENTÜR                            |
|  |                     | BA       | = BODENABLAUF                          |
|  |                     | KFB      | = KUNSTSTEINFENSTERBANK                |

**±0.00 = F.B. ERDGESCHOSS = 733.20 M.Ü.M.**  
**HÖHENFIXPUNKT PP 181 = 734.47 M.Ü.M.**

SÄMTLICHE MASSE SIND ROHMASSE  
 SIE SIND VOM UNTERNEHMER AM BAU AUF IHRE RICHTIGKEIT ZU KONTROLLIEREN  
 UNSTIMMIGKEITEN SIND UMGEHEND DER BAULEITUNG ZU MELDEN

	BAUHERR	JOSEF UND MARIA-THERES THEILER STUTZSTRASSE 14, 8834 SCHINDELLEGI	
	OBJEKT	ANBAU MEHRFAMILIENHAUS, KAT.NR. 66 PFÄFFIKÖNERSTRASSE 33, 8834 SCHINDELLEGI	
	<b>09-04/17</b>	<b>GALERIEGESCHOSS</b>	<b>1:50</b>
MST. 1:50	PL.GR. 60/70	DAT. 28.12.2009 GEZ. RS	REV. REV.
<b>mario facchin</b> dipl. architekt fh seestr. 205, 8806 bäch tel: 044/784 80 62 fax: 044/784 94 83 e-mail: info@facchin.ch		<b>architektur          planung          wohnberatung</b>	