






TÜR- UND FENSTERHÖHEN VERSTEHEN
 SICH AB OK HÖHEREN FERTIGEN
 BODEN BZW. BANK, BIS UK ROHEN STURZ !!

- BETON
- BN - MAUER
- KS - MAUER
- ISOLATION
- HOLZ

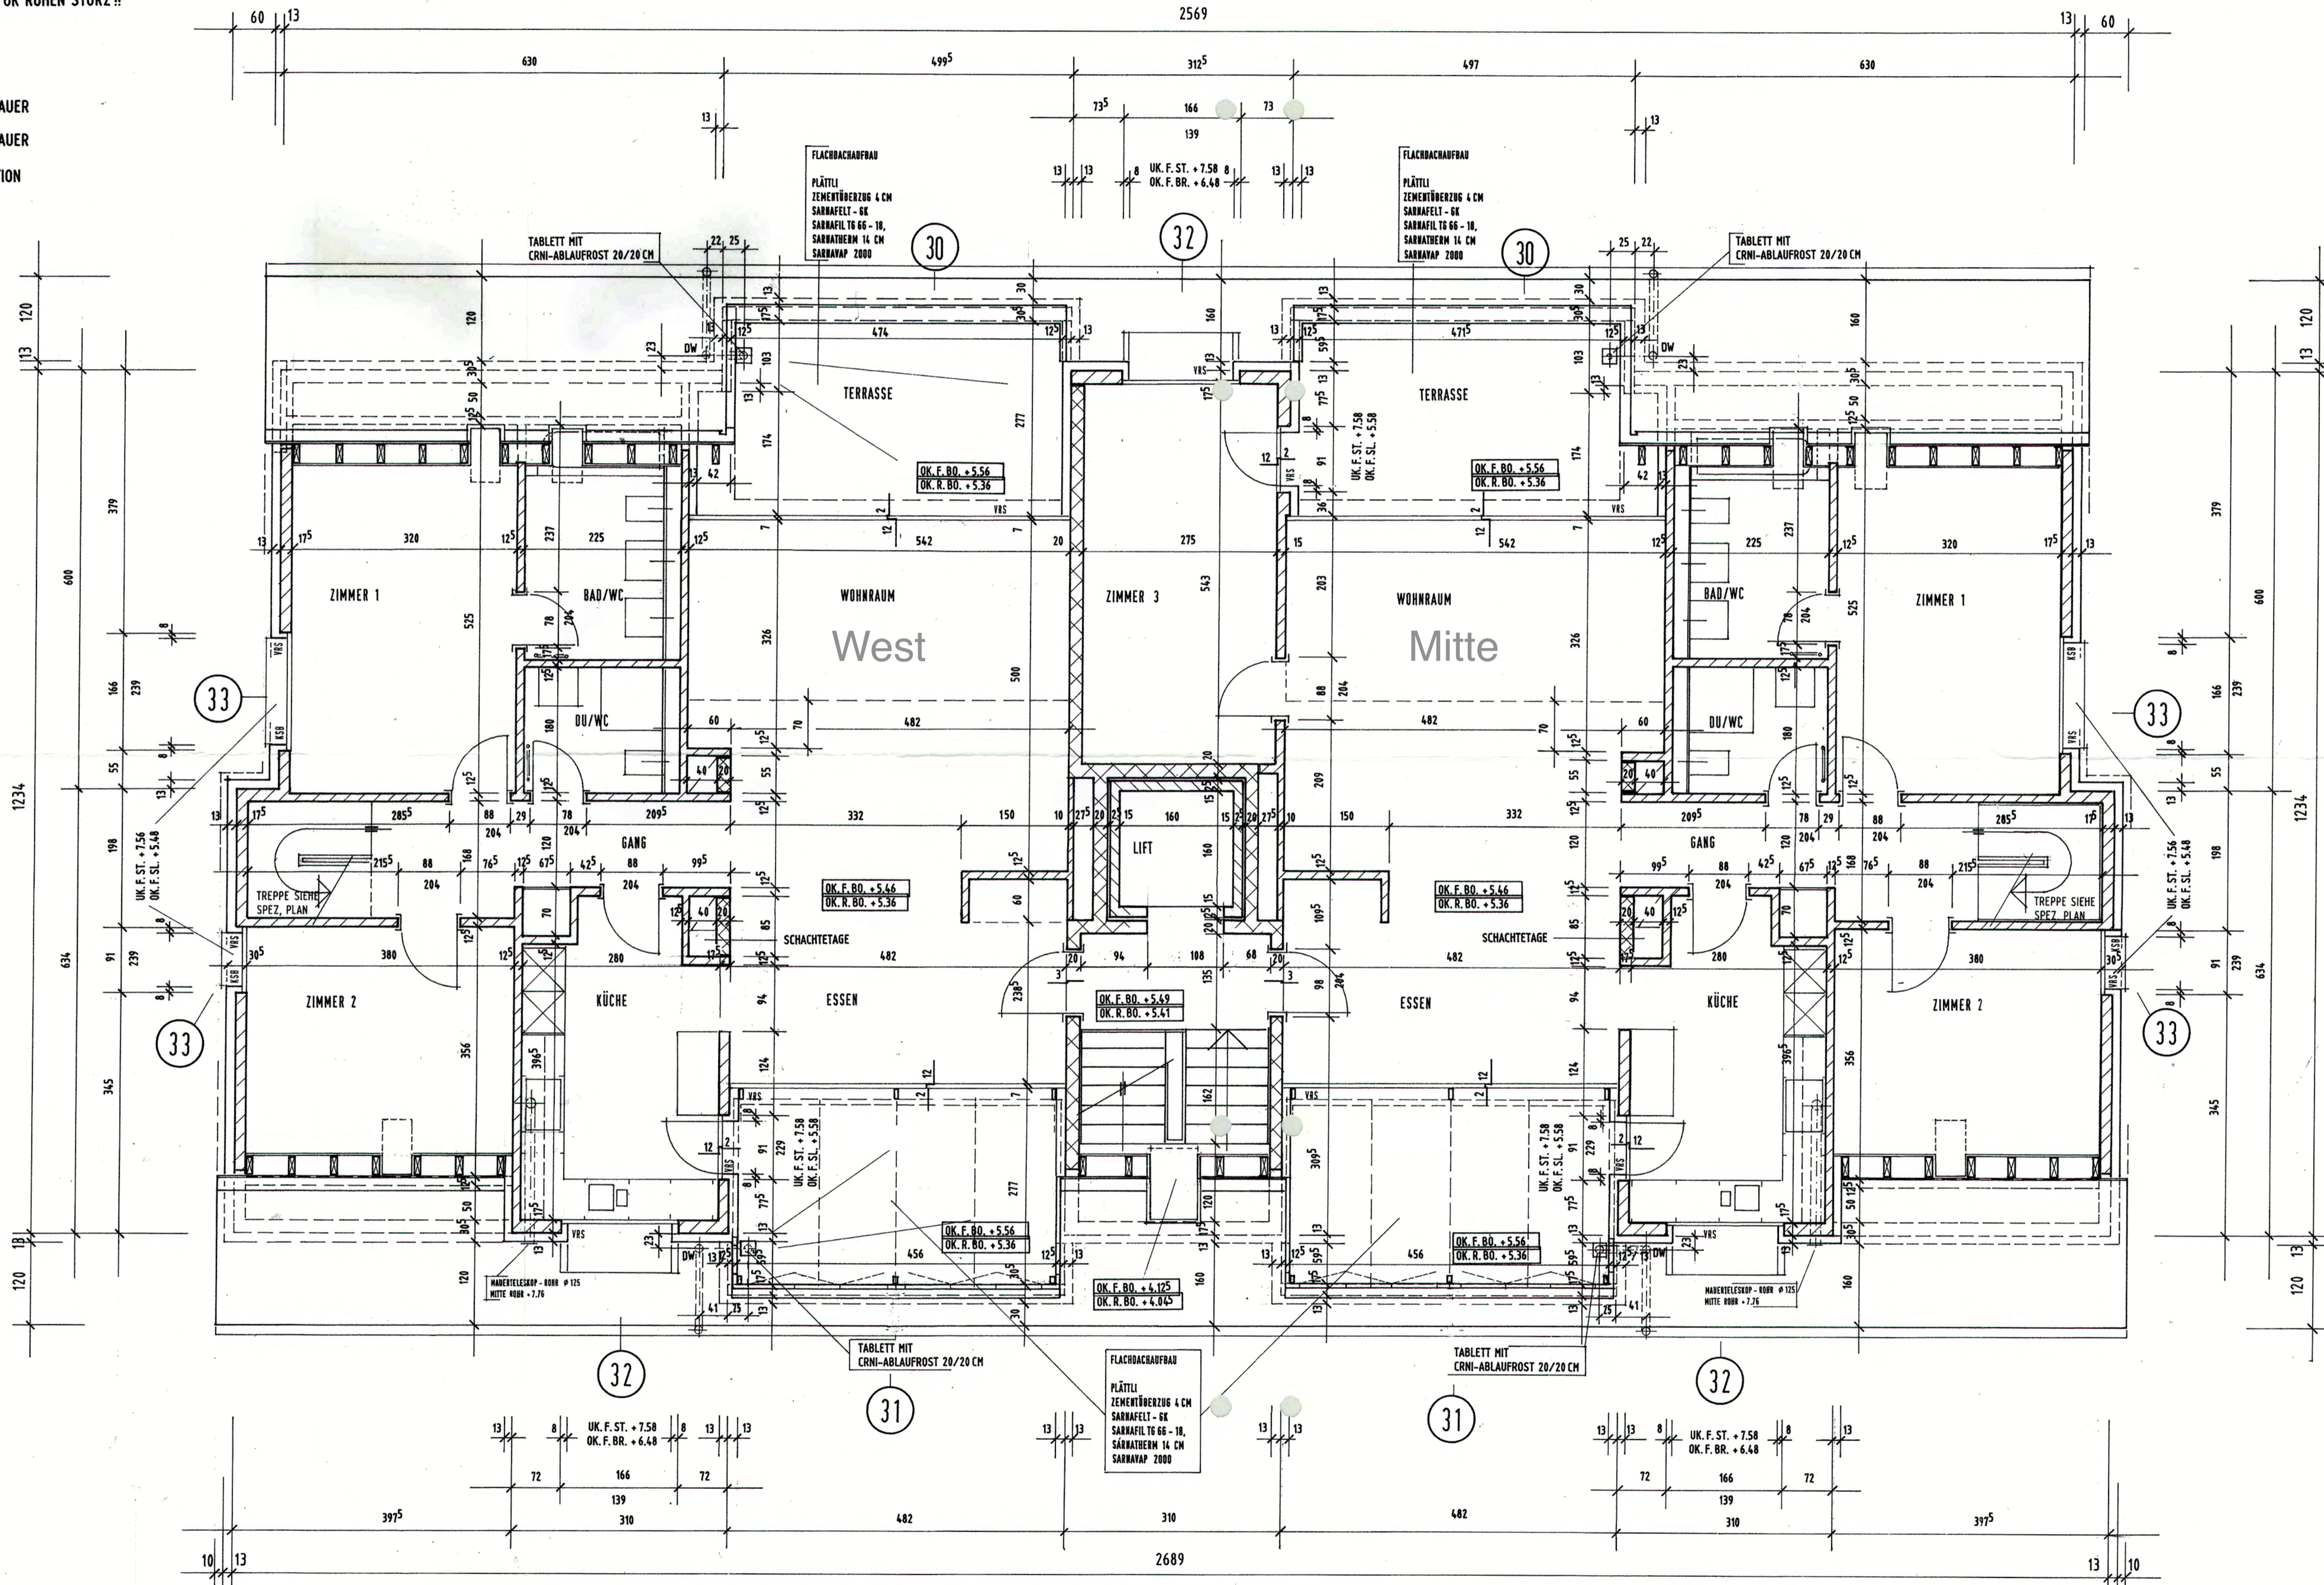

TÜR- UND FENSTERHÖHEN VERSTEHEN
 SICH AB OK HÖHEREN FERTIGEN
 BODEN BZW. BANK, BIS UK ROHEN STURZ!!

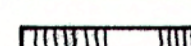-  BETON
-  BN - MAUER
-  ISOLATIO
-  HOLZ

