
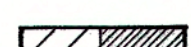
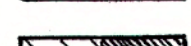
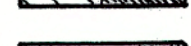
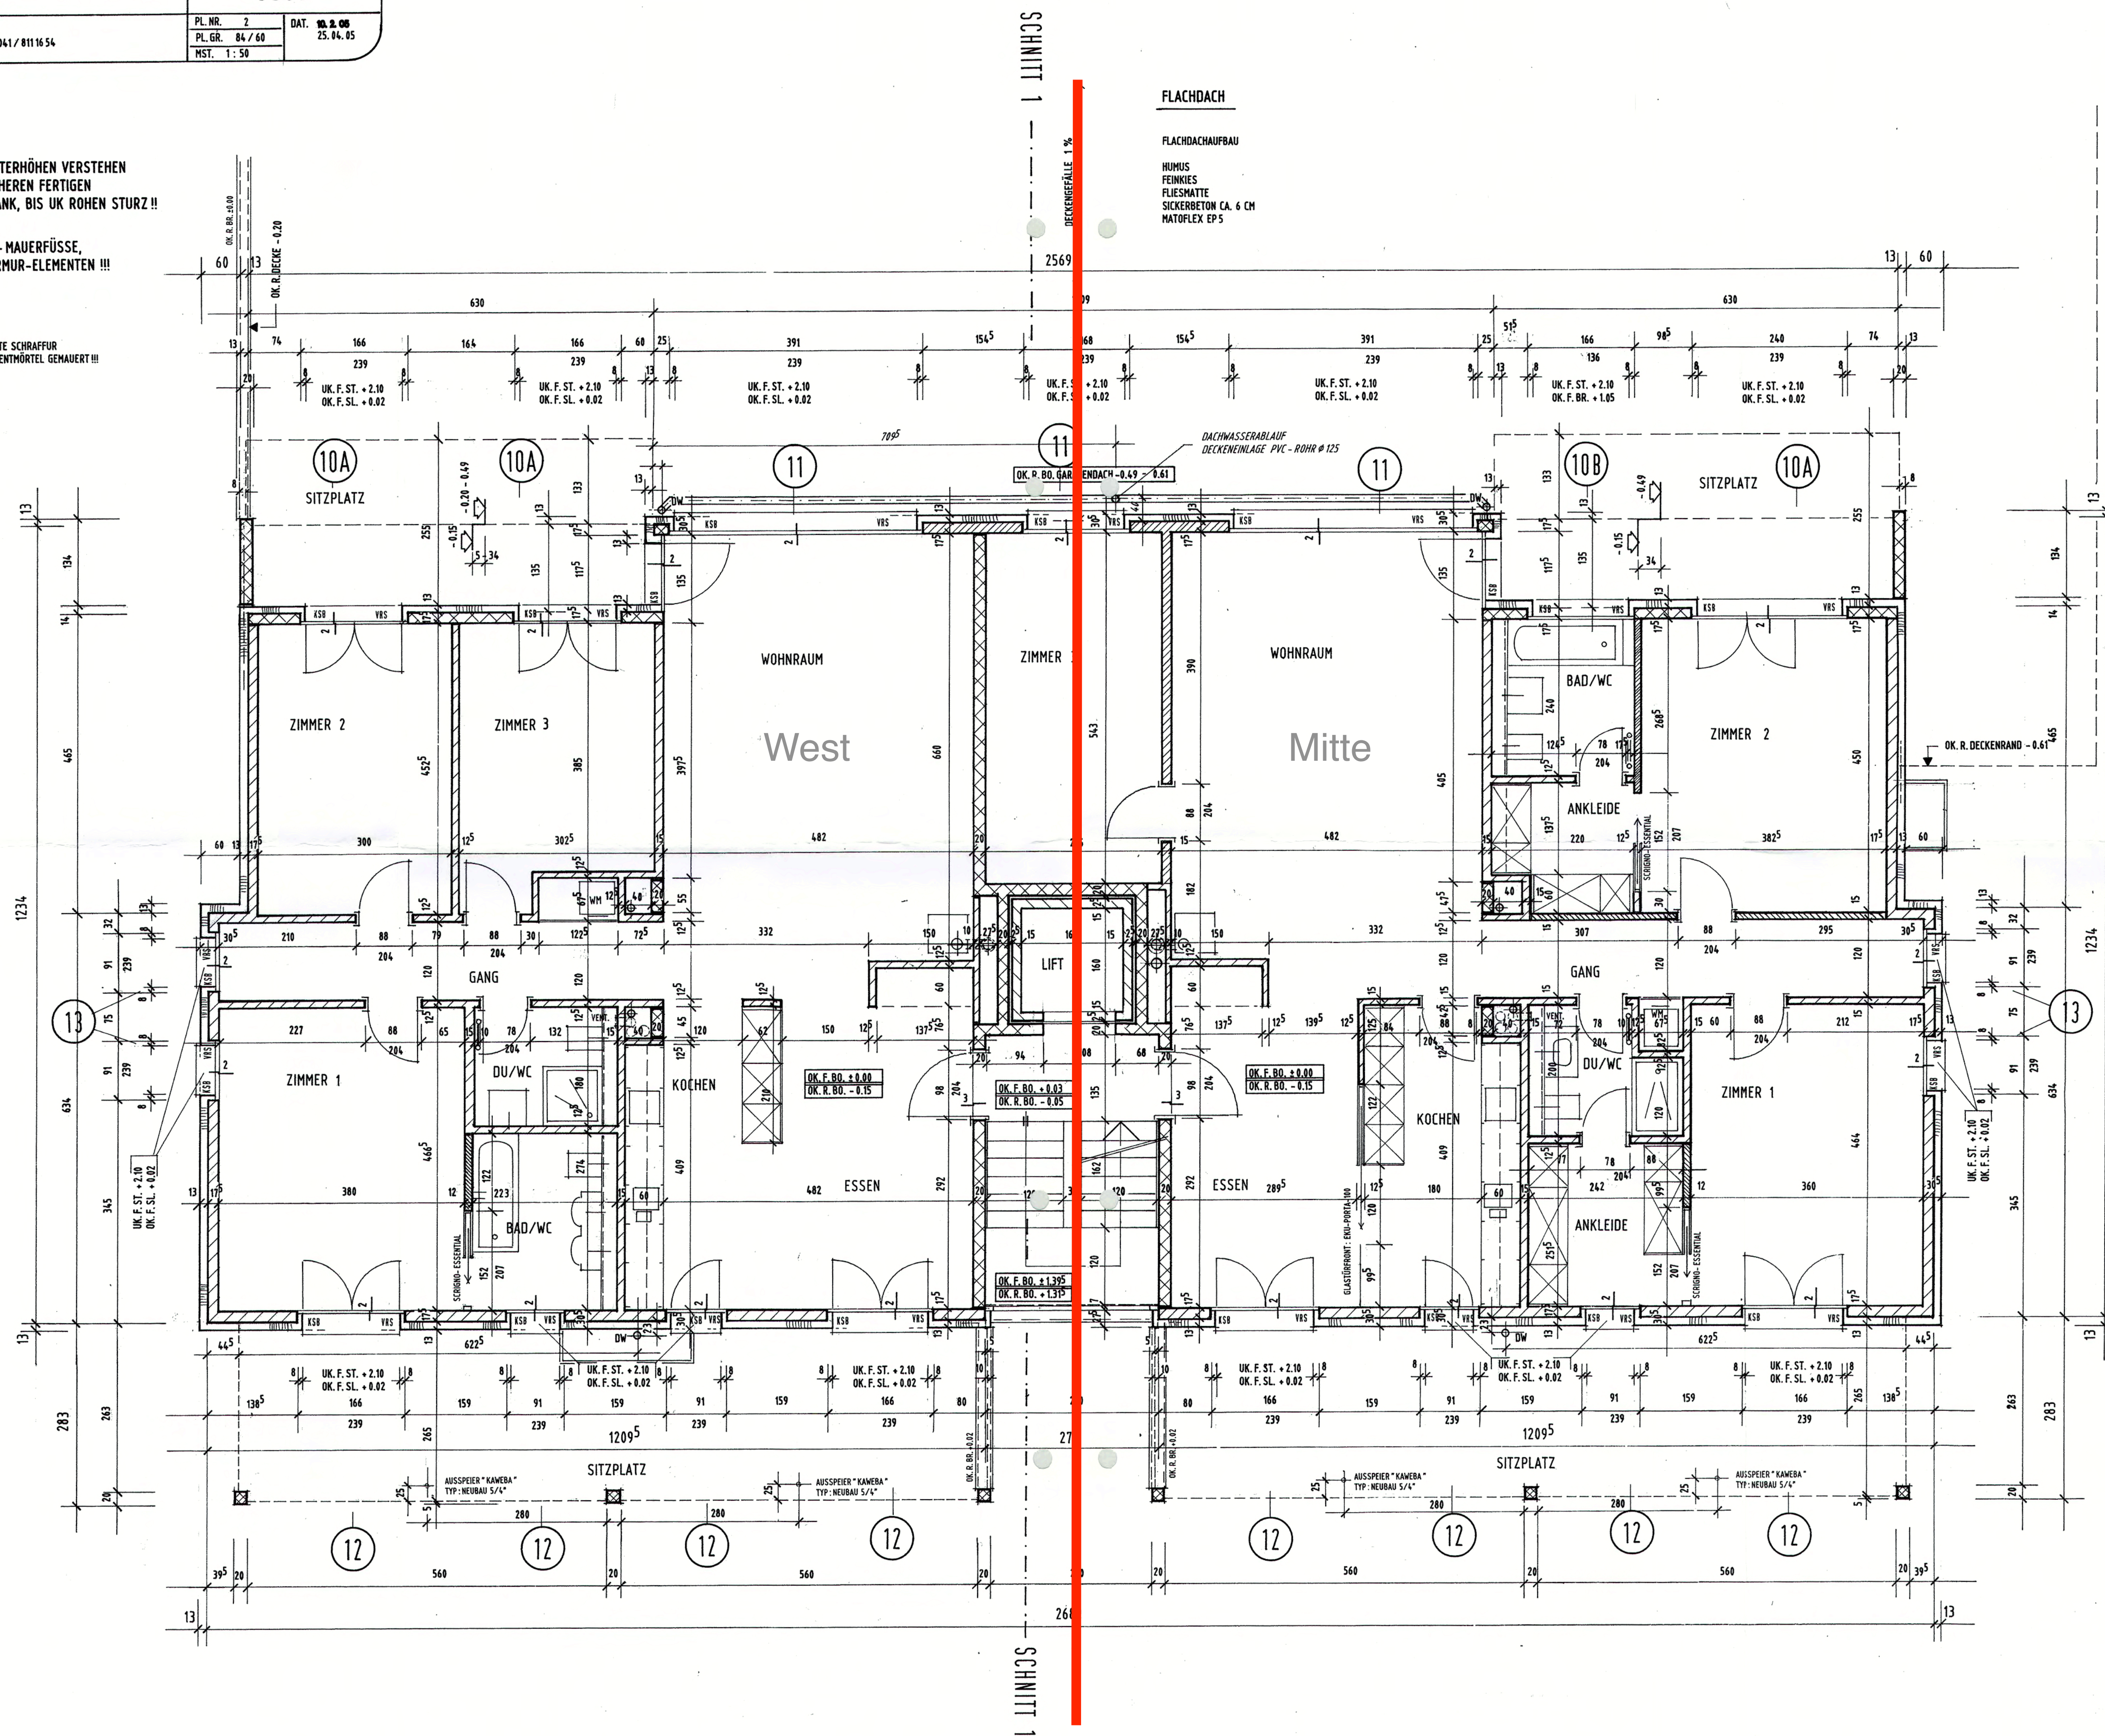


TÜR- UND FENSTERHÖHEN VERSTEHEN  
 SICH AB OK HÖHEREN FERTIGEN  
 BODEN BZW. BANK, BIS UK ROHEN STURZ !!

SÄMTLICHE BN - MAUERFÜSSE,  
 IM EG, MIT THERMUR-ELEMENTEN !!!

-  BETON
  -  BN - MAUER
  -  KS - MAUER
  -  ISOLATION
- INTENSIVIERTE SCHRAFFUR  
 IST MIT ZEMENTMÖRTEL GENAUERT !!!



FLACHDACH

FLACHDACHAUFBAU  
 HUMUS  
 FEINKIES  
 FLIESMATTE  
 SICKERBETON CA. 6 CM  
 MATOFLEX EP 5

SCHNITT 1

SCHNITT 1